




LIVELLO NON COMPRESO NELL'INTERVENTO

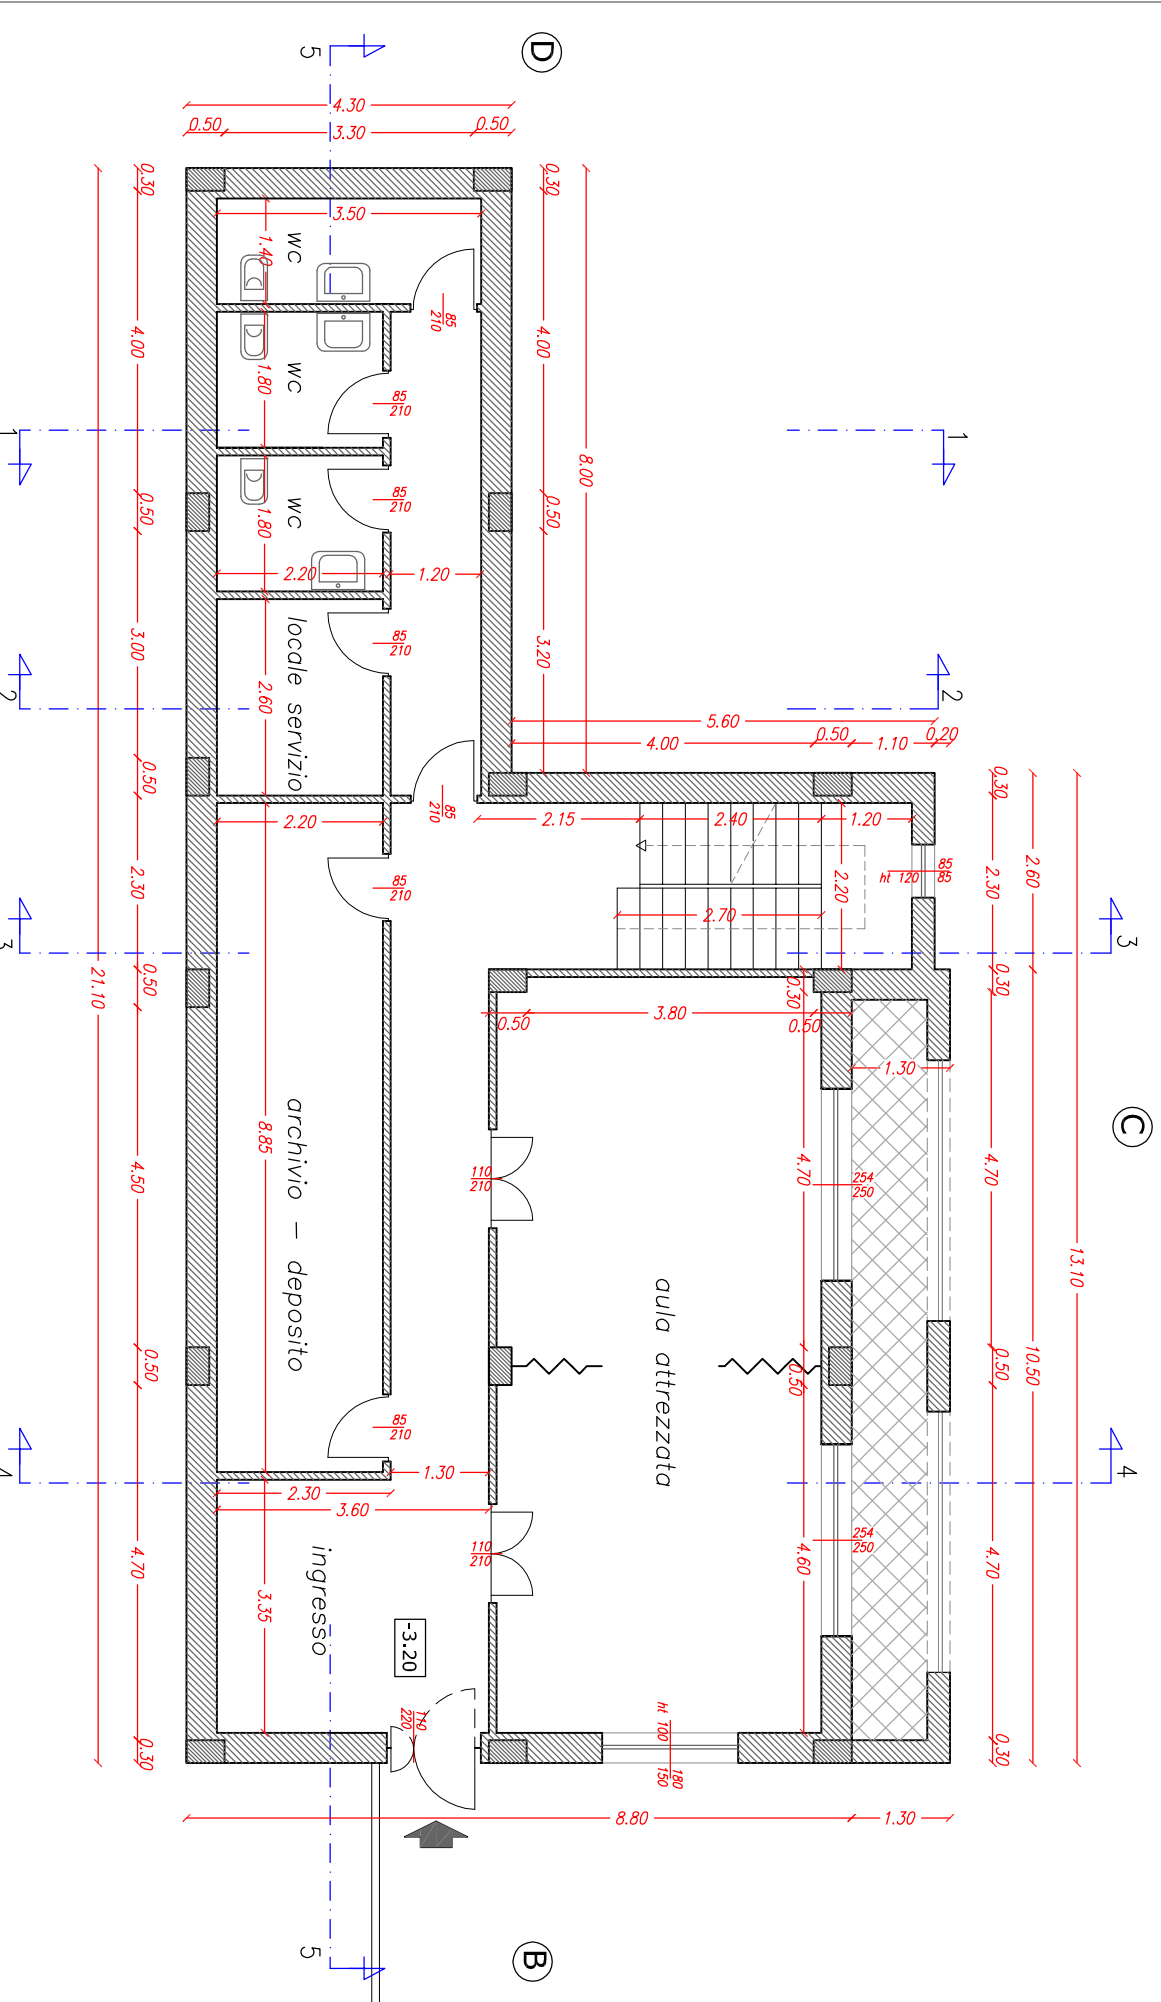

LIVELLO NON COMPRESO NELL'INTERVENTO

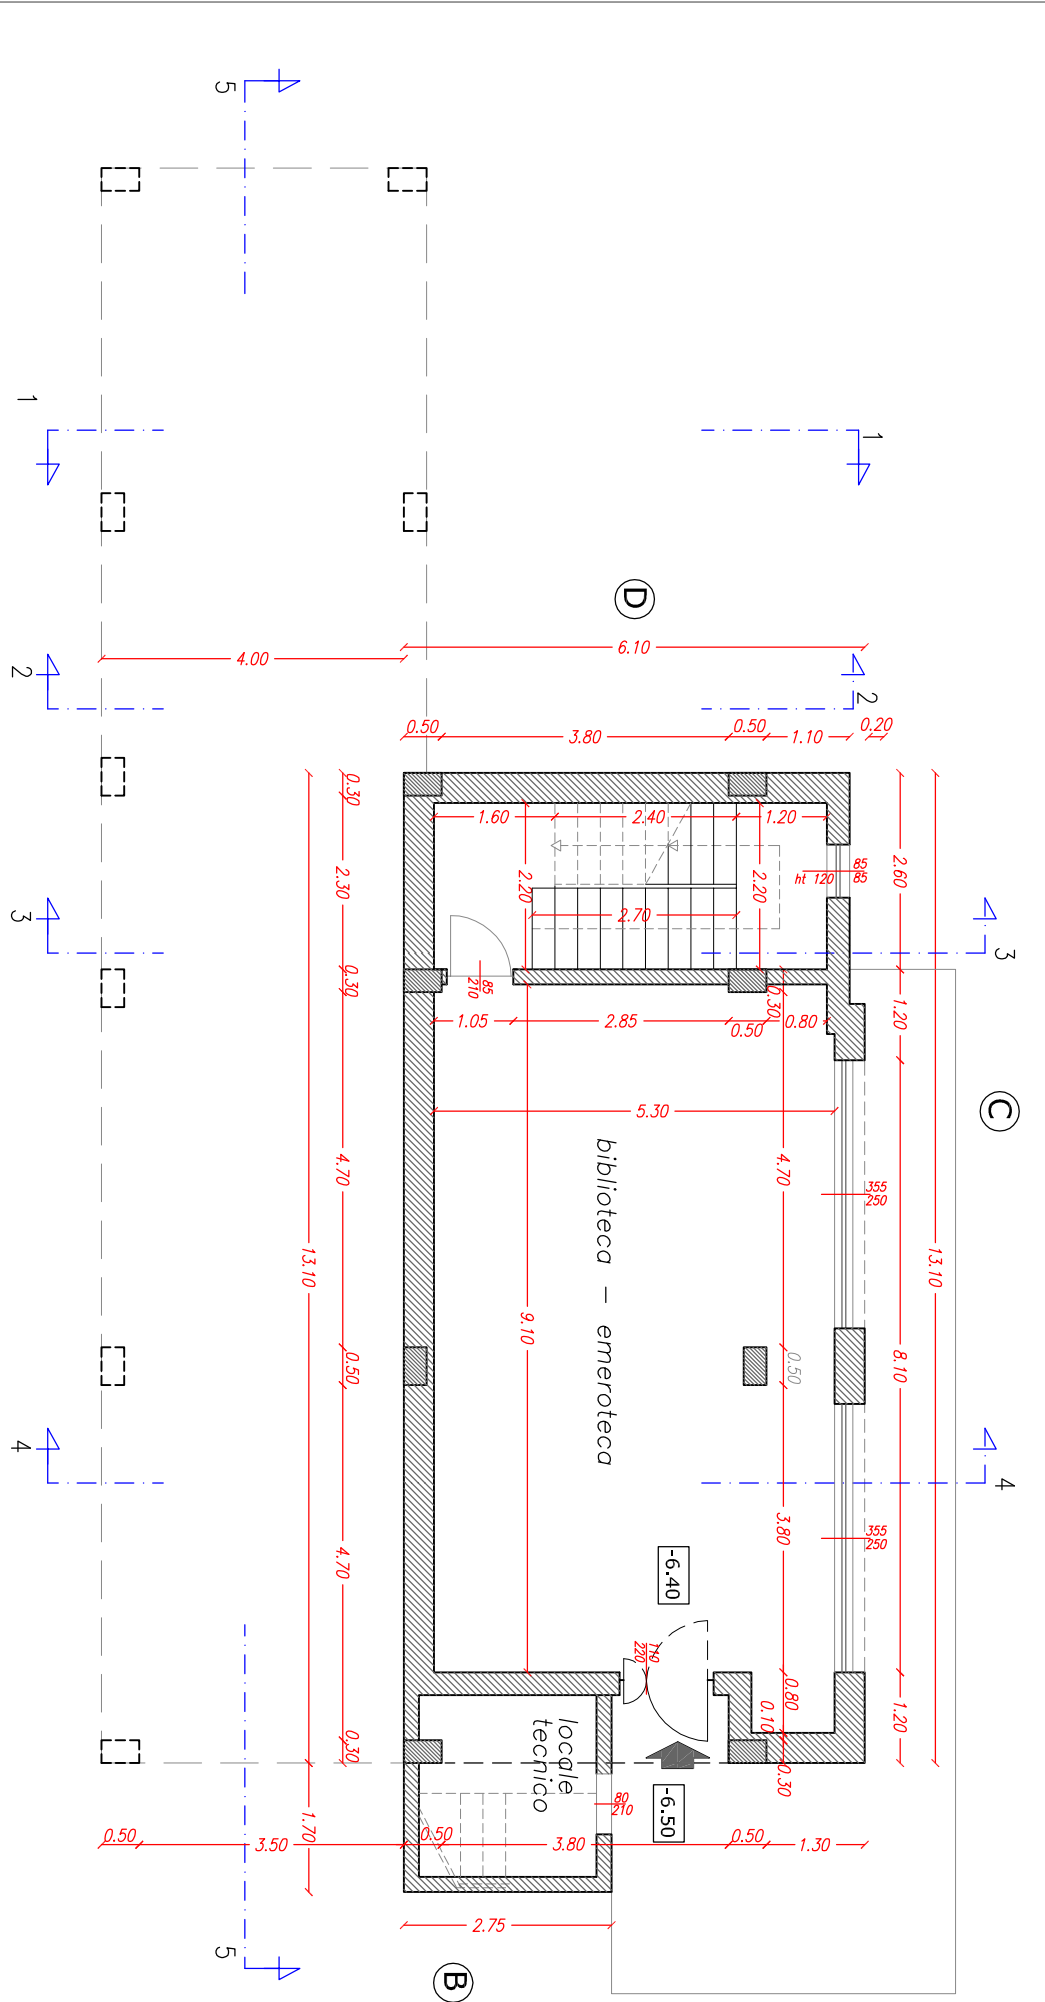


LIVELLO NON COMPRESO NELL'INTERVENTO

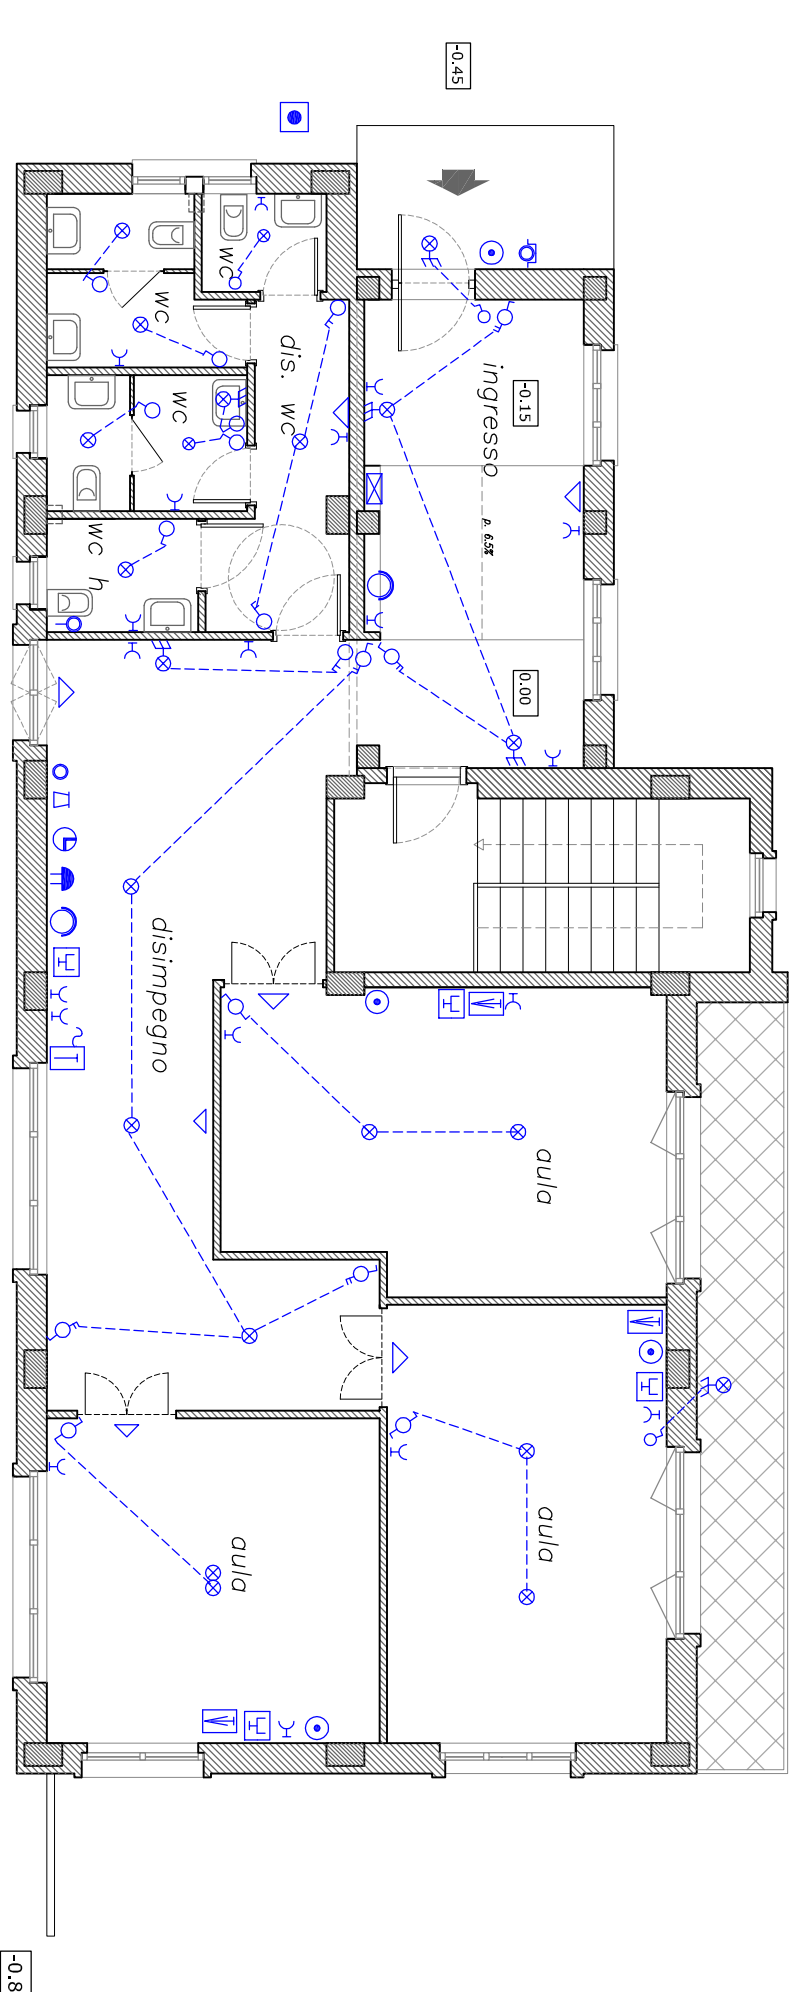

LEGENDA IMPIANTO ELETTRICO

- ☐ quadro distribuzione
- ☐ illuminato
- ☐ odore
- ☐ separatore gas
- ☐ presa telefono
- ☐ presa televisione
- ☐ presa dati
- ☐ pulsante campanello
- ☐ suoneria
- ☐ pozzetto di terra con espansione
- ☐ pulsante a tirante
- ☐ interrutto
- ☐ divisione
- ☐ commutatore
- ☐ punto luce a sospensione
- ☐ punto luce a parete
- ☐ pulsante a spina
- ☐ pulsante a spina differenziale
- ☐ punto luce comando
- ☐ presa bipolare
- ☐ luce di emergenza
- ☐ campanello segnalazione orari
- ☐ orologio programmazione orari
- ☐ pulsante P/m

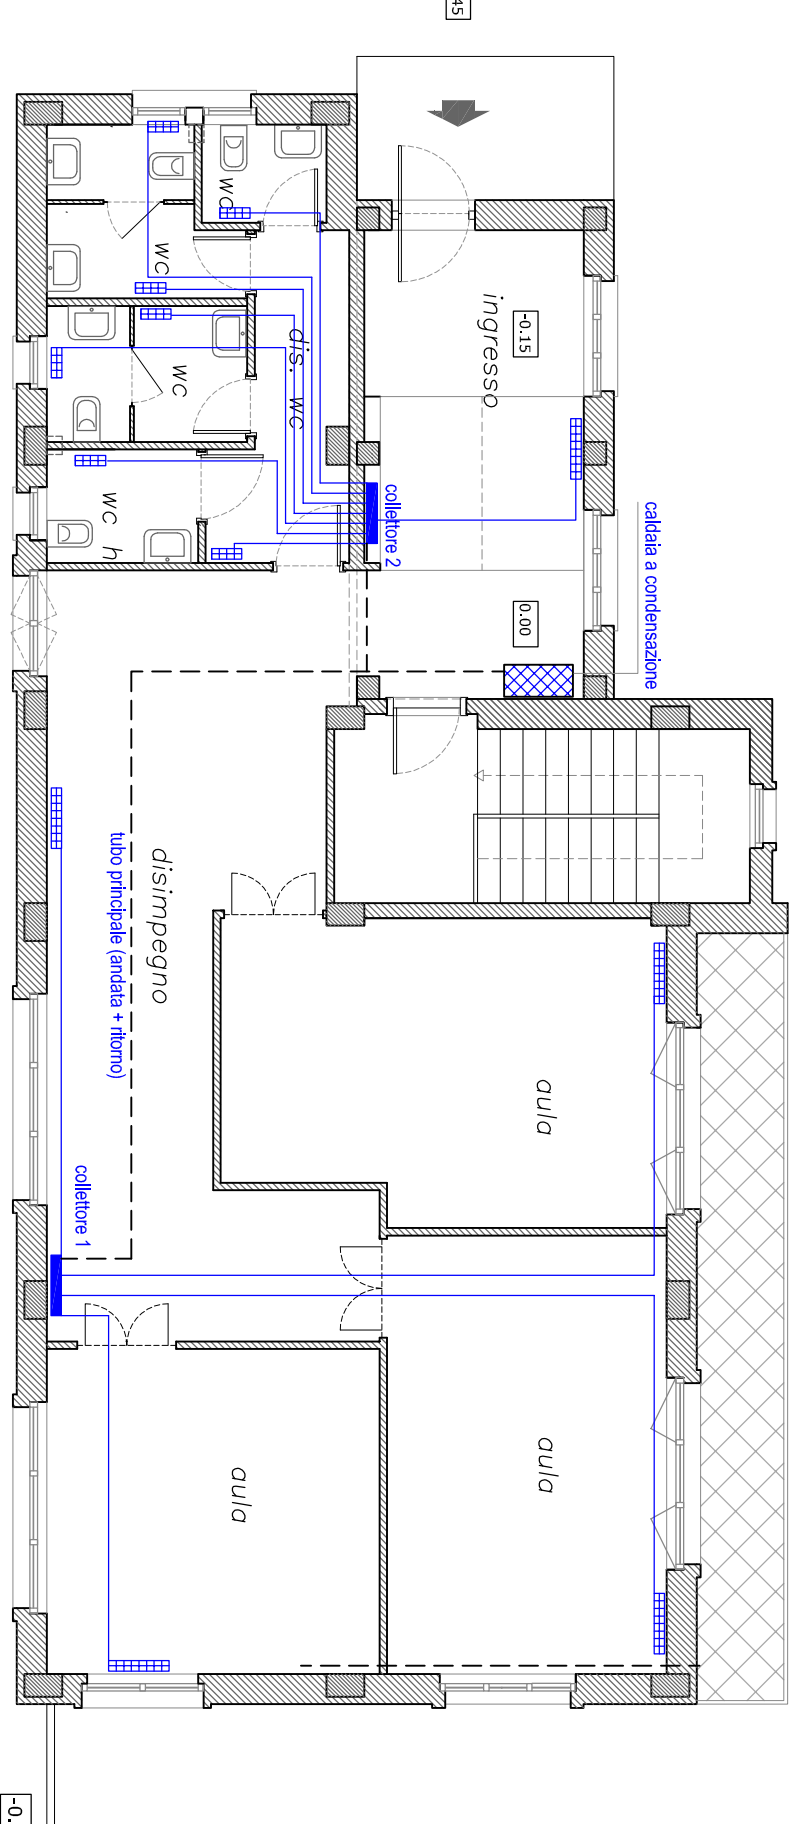

LEGENDA IMPIANTO RISCALDAMENTO

- ☐ Caldaia a condensazione
- ☐ Caldaia
- ☐ Radiatore

