



COMUNE DI BRINDISI MONTAGNA
PROVINCIA DI POTENZA

PIANO REGOLATORE CIMITERIALE

OGGETTO: PLANIMETRIA DELLA SITUAZIONE ESISTENTE



TAV. N° 2: SCALA 1:500 DATA: MAGGIO 2012

AGGIORNAMENTO: MAGGIO 2018

REDATTO DA: MARIA ANTONIETTA
LABOCCHI ING. RESPONSABILE SERVIZIO TECNICO:
PALAZZO ARCH. GIOVANNI GEOM. SALVATORE CARBONE

ARCHILAB STUDIO DI PROGETTAZIONE E REDAZIONE

GIUGNO 2012

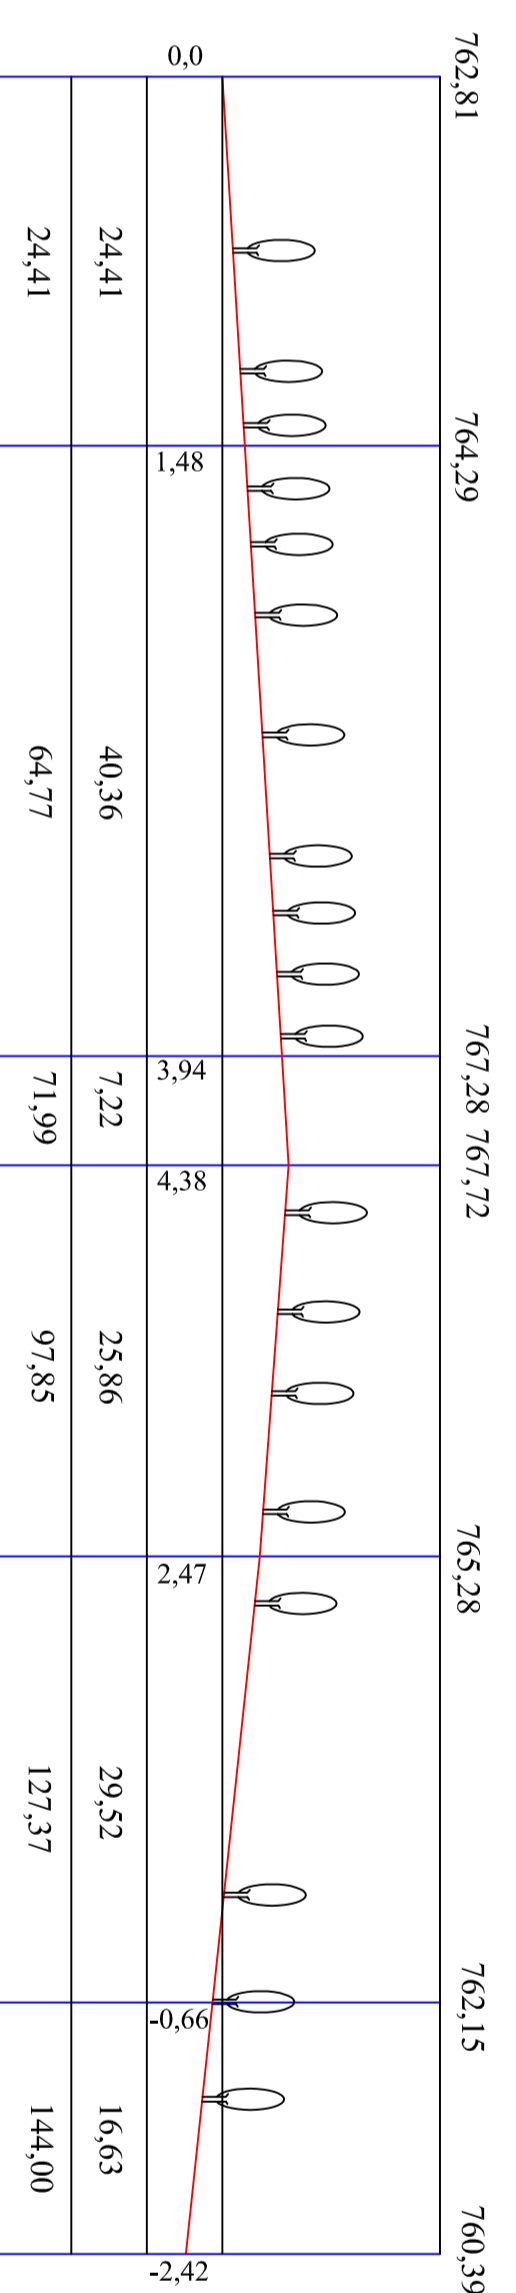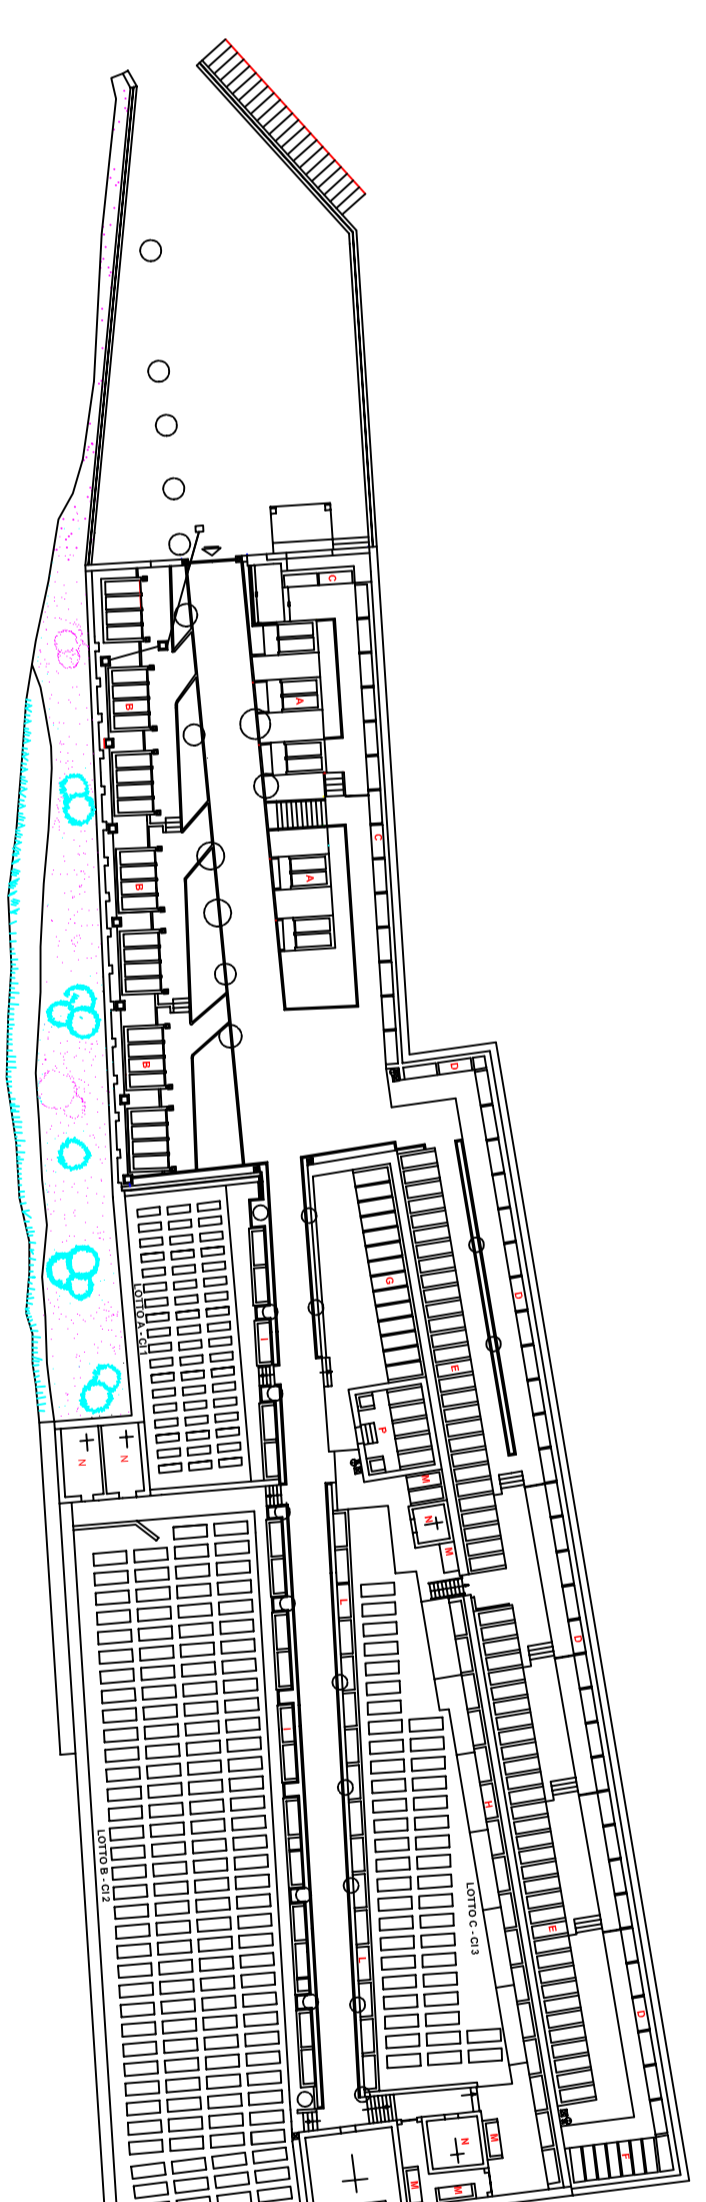

PLANIMETRIA STATO DI FATTO CON PROFILO STRADALE SCALA 1:500