



COMUNE DI BRINDISI MONTAGNA
PROVINCIA DI POTENZA

PIANO REGOLATORE CIMITERIALE

OGGETTO: RILIEVO STATO DI FATTO
TIPOLOGIA SEPOLTURE ESISTENTI

TAV. N° 3: SCALA 1:200 DATA: MAGGIO 2012
AGGIORNAMENTO: MAGGIO 2018

REDATTO DA:
LAROCCA ING. MARIA ANTONIETTA

RESPONSABILE SERVIZIO TECNICO:
GEOM. SALVATORE CARBONE


COLLABORATORE:
PALAZZO ARCH. GIOVANNI

ARCHILAB STUDIO DI PROGETTAZIONE E DESIGNER

ANNO 2012

LEGENDA RETINI

-  LOCULI
-  AREA VISITE LOCULI
-  CAPPELLE GENTILIZIE
-  CAPPELLA RELIGIOSA
-  OSSARIO COMUNE
-  CAMPO PER INUMAZIONE
-  MURA VECCHIO CIMITERO
-  MURA NUOVO CIMITERO
-  PARCHEGGIO
-  PATIO
-  FONTANELLA E CESTO RIFIUTI
-  LUMINARIE

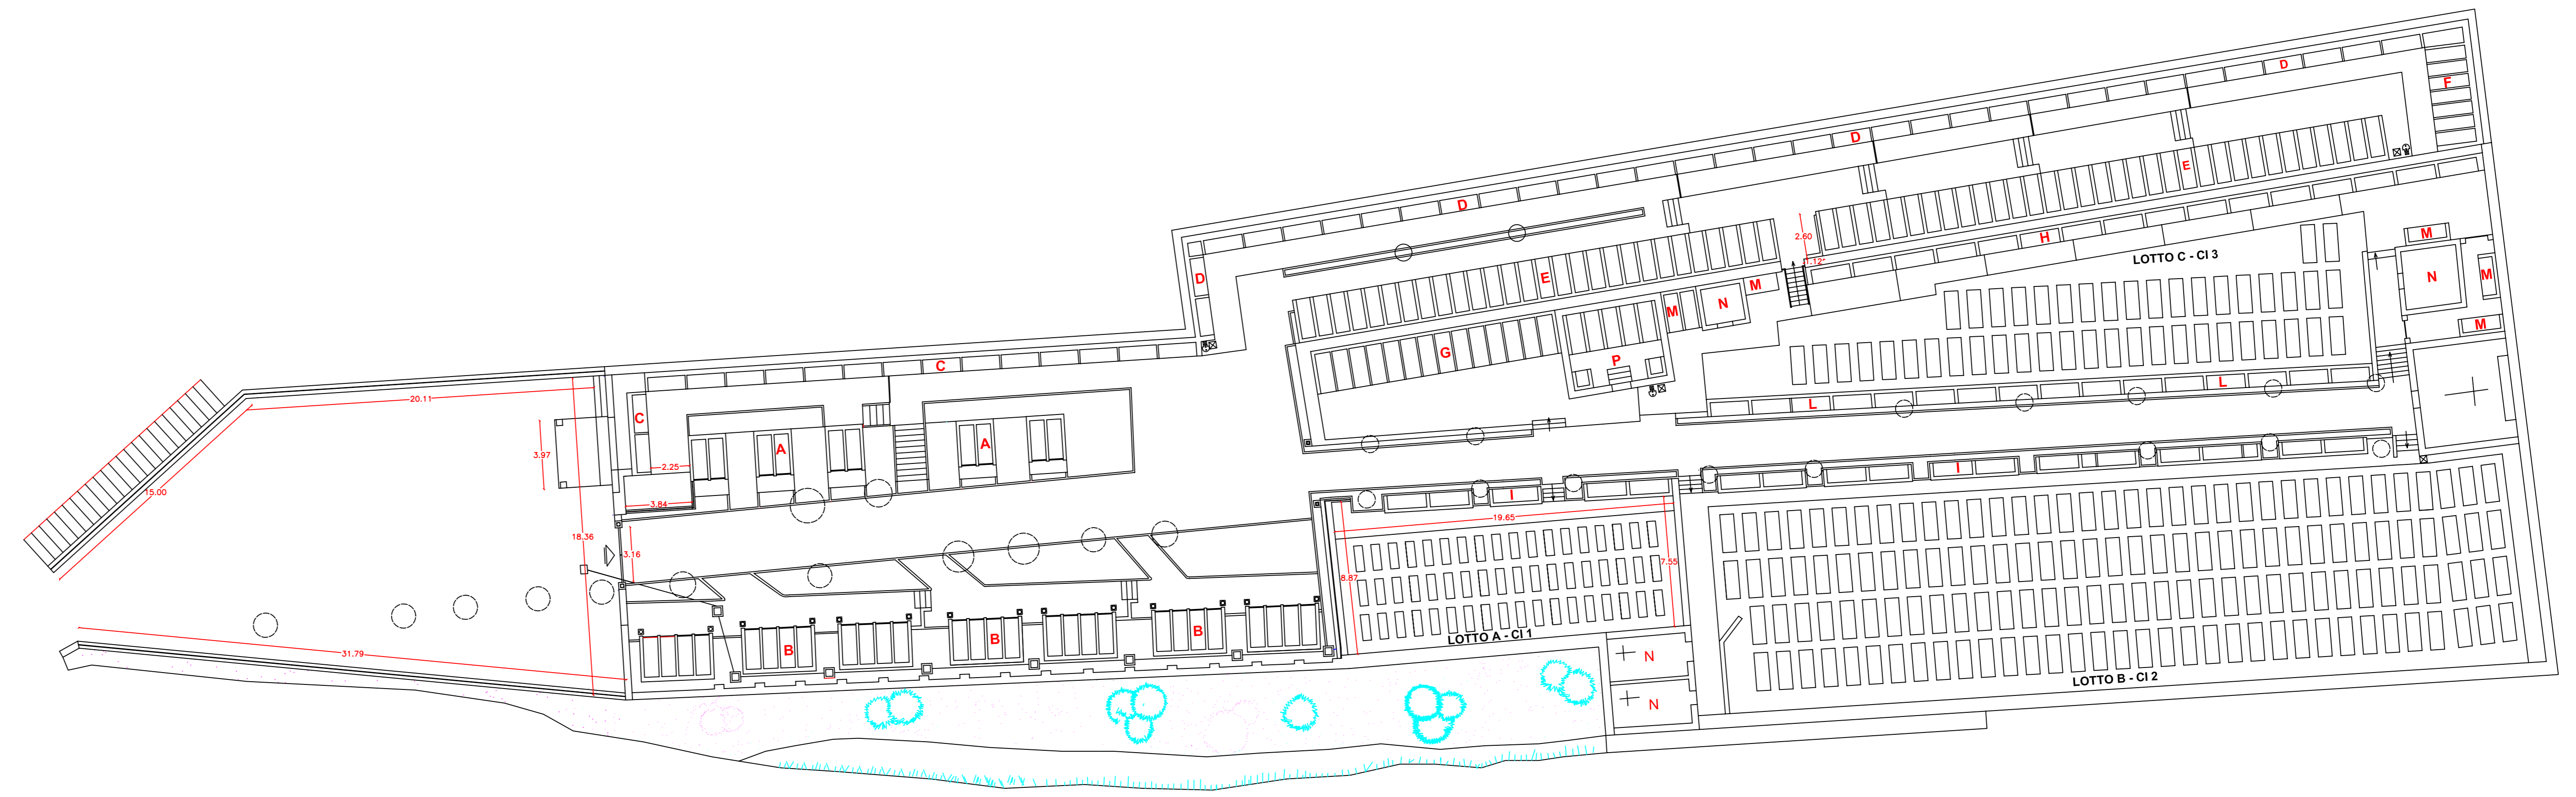

PLANIMETRIA STATO DI FATTO - TIPOLOGIA SEPOLTURE ESISTENTI **SCALA 1:200**